

- 7.4 、粗头削尖打入土中,以期牢固,打入土中深度应在0 cm 以上,并应在挖掘30 cm 后以木槌切入。
- 7.5 、支柱应为新品,有腐烂折痕弯曲及过分裂伤者不得使用。
- 7.6 、支柱与水平撑杆间应用铁钉固定,后用铁丝捆牢。
- 7.7 、支柱贴树干部位加衬垫后用细麻绳或细棕绳紧固并打结,以免动摇。

(八)、大树移植

- 8.1 参考相关技术规范和资料

(九)、草坪、花卉种植

- 9.1 参考相关技术规范和资料

(十)、其他

- 10.1 胸径指距地面.3m 处树直径。
- 10.2 所有行道树的分枝点必须达到5m 以上。
- 10.3 苗木表中所规定的冠幅是指乔木修剪小枝后,大枝的分枝最低幅度或者灌木的叶冠幅, 而灌木的冠幅尺寸是指叶子丰满部分。只伸出外面的两、三个单枝不在冠幅所指范围之内,乔木应尽量多留枝叶。
- 10.4 乔木、灌木统计表中如有数量、种类与图纸中图标有相异,以实际图标为准;
- 10.5 本套图纸总图部分以米为单位,其他详图以毫米为单位,如总图与详图有出入,以详图为准
- 10.6 所有植物材料需经监理、设计和甲方共同认可后方可进行栽植
- 10.7 灌木栽植密度应满足三尺范围内肉眼不见土壤

六、硬景设计部分

(一)场地放线

- 1.1 、按平面放线图要求,并结合现场实际进行放线。
- 1.2 考虑到图纸打印的误差,请不要按图纸比例量取尺寸及计算工程量。
- 1.3 主要场地放线完成后,需经设计人员验线认定后,方可进入下一阶段施工。

(二).场地平整要求

- 2.1 按照总平面图竖向图进行场地平整注明高差间绿地为斜坡。
- 2.2 硬铺场地应该先扣除构造层厚度。
- 2.3 绿地部分的场地平整,本工程绿地部分按照平面图要求平整。

(三)铺装及饰面

- 3.1 装饰面种类颜色、表面处理方式具体可参考相应实物材料样板。
- 3.2 弧形结构的外装饰未注明的均为直板拼弧。
- 3.3 图中未做详细说明的均匀白缝。
- 3.4 硬质铺装构造层每隔m 设置伸缩缝0mm 宽,沥青麻丝填表面做法如无特别说明,详15J012-1 。
- 3.5 饰面下接绿地时,饰面需做至种植土壤面层50mm 。
- 3.6 台阶式坡道平台与建筑外墙面之间须设变形缝,宽0mm ,灌建筑嵌缝油膏,深 50mm
- 3.7 地面石材铺装留缝除特别说明外均应≤mm ;地面混凝土铺装留缝,除特别说明外,均应≤3mm

(四)防水工程

- 防水层施工工艺详见专业厂家技术要求。

(五)、给排水

本工程红线内未注明的场地排水采用地面散排的方式。依据现场场地横断面以0.5 % 的坡度排至邻近集水口或向外侧散排。水果池由市政自来水接驳地喷灌系统设置给水阀,维护人员依靠软管进行浇灌。

七、结构部分

- (一)回填土均每隔300 高度分层仔细夯实其中不得夹杂腐殖土淤泥质土,垃圾,膨胀性粘土。
- (二)无特殊说明之构件,砼采用C20, 砌体MU10 砖M5 水泥砂浆砌筑电焊条J421, 钢材A3 钢。
- 1.3 无特殊说明的砌体均为错缝砌筑,严禁竖向通缝或包心砌法。

八、回填土施工质量及技术要求:


- (一)、地基土的不均匀沉降,可能导致回填土层上的构筑物出现倾斜、开裂甚至损毁。因此填土施工时必须严格按照国家相关施工规范和技术规程进行操作。
- (二)、若采用粘性土作为填料时,应严格控制其含水率和分层夯填的厚度;同时禁用膨胀土作为回填用土。应将回填土施工作为现场质量控制的重要内容。
- (三)、景观构筑物基础需置干老土层,地基土质要求均匀,地基承载力标准值大 $\geq$ 20 KPa, 基坑开挖时超出部分,用天然级配砂石换填,分层回填夯实至基底设计标高。

九、施工要求

- (一) 严格执行国家及地方颁发的现行施工及验收规范。
- (二) 按图施工,设计图中若有疑问或交代不清的地方应及时提出,由设计单位负责解释。
- (三) 所选建筑材料及设备应符合国家有关行业质量标准,装饰材料材质、色泽的选定应征得建设单位或设计单位认可。

十、施工注意事项

- (一)施工单位切实按照各项工程施工及验收规范进行施工。
- (二)施工中如发现图纸与大样图不一致之处,以大样图为准,图纸及本说明有不详之处请及时与设计人员协商解决。

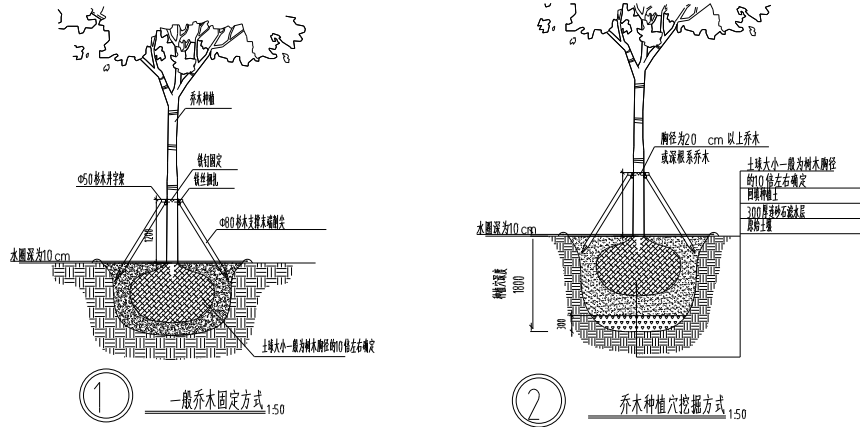

注: 所有尺寸均以毫米为单位,除标高和特殊注明外,单位均为毫米。如有必要,应在图中注明。所有尺寸均以毫米为单位,除标高和特殊注明外,单位均为毫米。如有必要,应在图中注明。

All dimensions are as shown. All levels are indicated as metric, and the other dimensions are in millimetres. All drawings shall be read carefully prior to construction. All dimensions shall be checked prior to construction. Any change to the design shall be agreed in writing by design engineer prior to construction.

设计图 Key Plan

专业盖章

Stamp for Engineering Certified

工程审核盖章

Stamp for Engineering Design

设计单位 Design Corporation

四川自力

建筑勘测设计有限公司

SICHUAN ZI LI SURVEY & DESIGN CO., LTD.

营业执照号 AHS10107319

地址 No. 134 Jiangnan West Road

邮编 610015

电话 028-3116111

传真 028-3116201

客户 Client

合江县第二工业开发(集团)有限公司

项目名称 Project Name

四川合江第二工业开发(集团)有限公司

子项目名称 Sub-Project Name

项目编号 Project Number

图名 Drawing Title

附属绿化设计说明二

比例 Scale

版本 Revision


日期 Date

类别 Category

附属绿化图


图号 Drawing Number

02

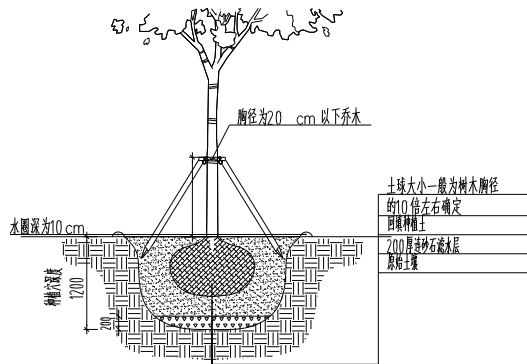


3

乔木种植穴挖掘方式 1:50

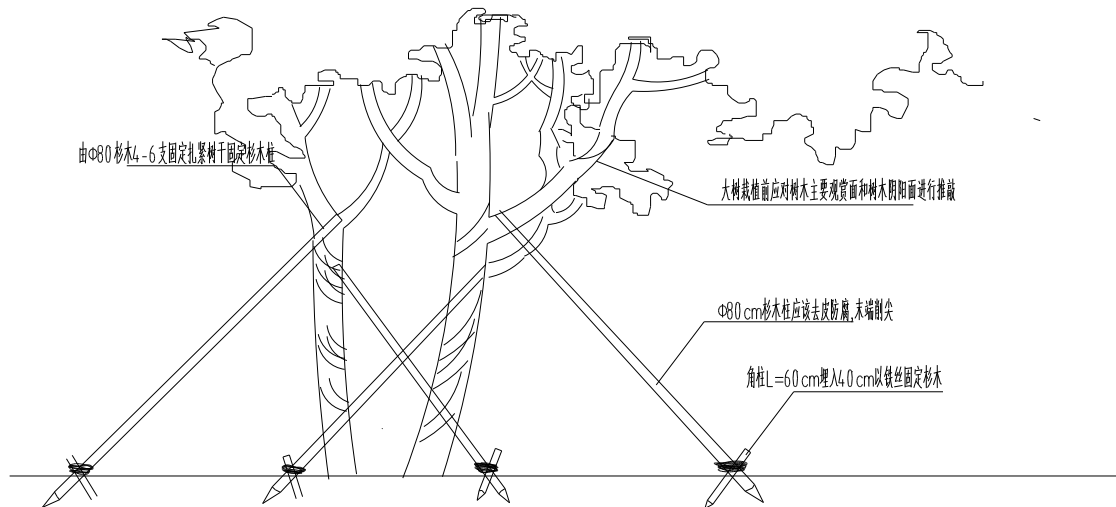


4

主景树固定方式 1:50

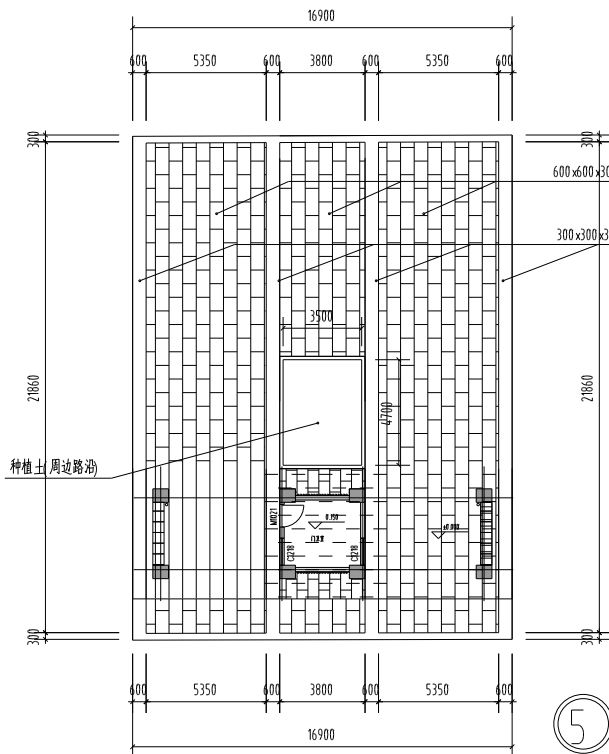

5

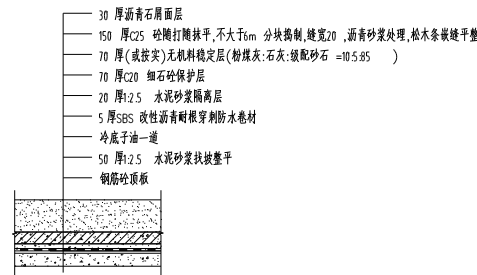

6

注：所有尺寸均以毫米为单位，图中未标注者，均按国家现行标准执行。图中所有尺寸均以毫米为单位，图中未标注者，均按国家现行标准执行。

All dimensions are in mm. All levels are indicated in meter, and the other dimensions are in millimeter. All drawings shall be read carefully prior to construction. All dimensions shall be checked prior to construction. Any change to the design shall be agreed in writing by design engineer prior to construction.

专业图 Key Plan

专业图

Stamp for Engineering Certified

专业图

Stamp for Engineering Design

设计单位 Design Corporation

四川自力

建筑规划设计有限公司

SICHUAN ZILI BUILDING DESIGNING CO., LTD.

地址/Address: 455 10107070

邮编/Post Code: 610000

电话/Tel: 028-3193791

传真/Fax: 028-3193791

客户 Client

合江临港工业开发投资(集团)有限公司

项目名称 Project Name

四川省合江工业园区配套设施工程

子项目名称 Sub-Project Name

项目编号 Project Number

图例 Legend

图例 Legend

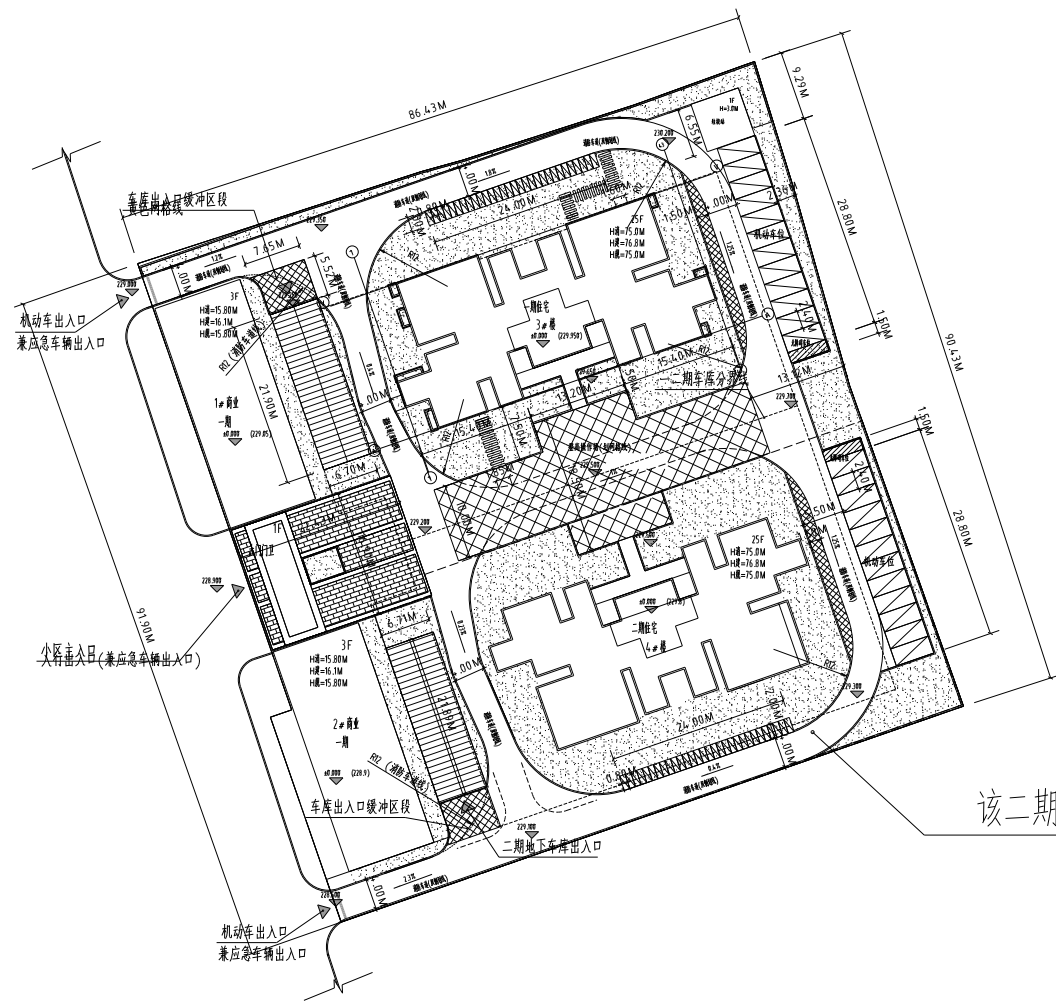

场地附属总平面图 1:500

04

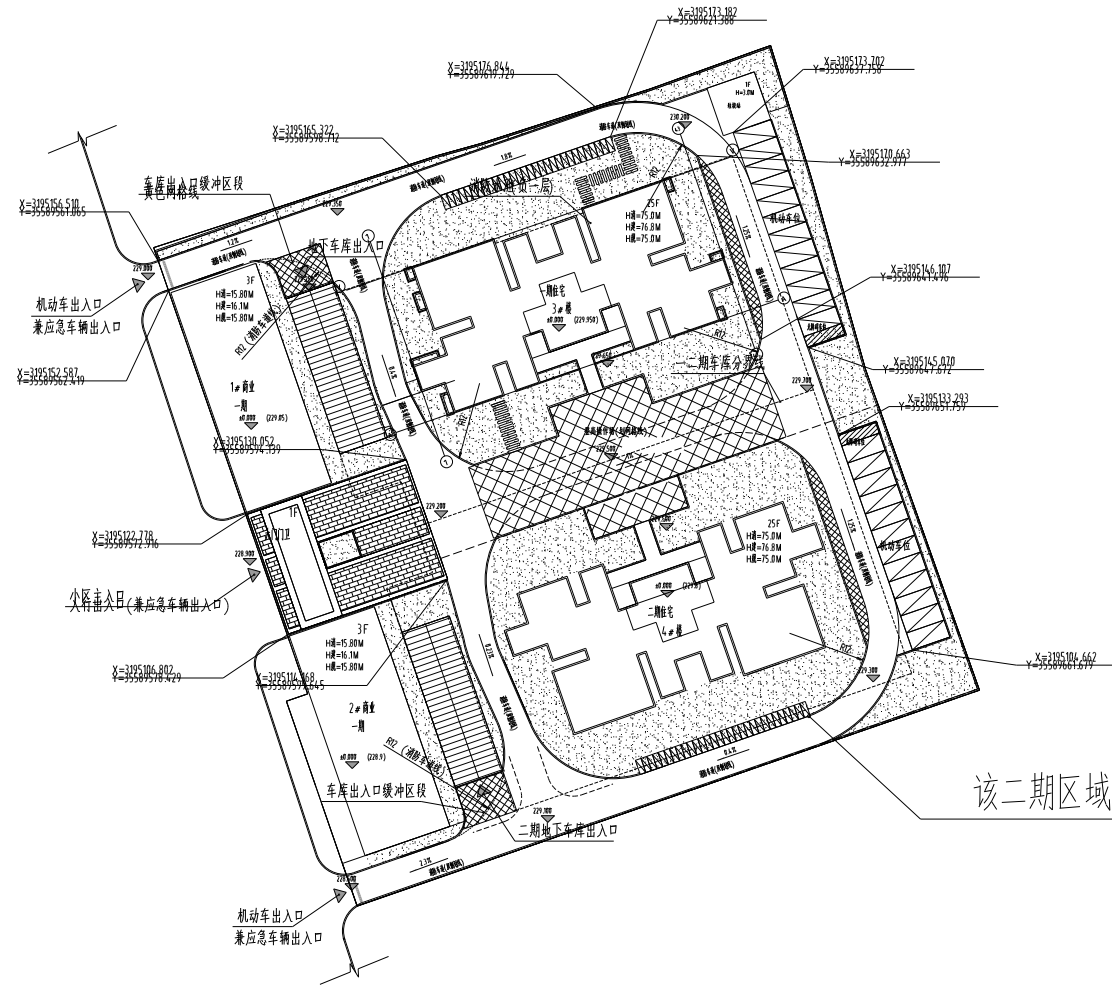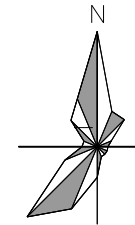

场地附属坐标定位图

注：图中所有尺寸均以米为单位，且为理论尺寸，不作为施工依据。如有变更，应以设计变更为准。所有尺寸均以设计变更为准。

All dimensions are in meters. All levels are indicated in meters, and the other dimensions are in millimeters. All drawings shall be read carefully prior to construction. All dimensions shall be checked prior to construction. Any change to the design shall be agreed in writing by design engineer prior to construction.

关键图 Key Plan

专业盖章 Stamp for Engineering Certified

工程设计盖章 Stamp for Engineering Design

设计单位 Design Corporation
四川自力
建筑规划设计有限公司
SICHUAN ZI LI ARCHITECT DESIGN CO., LTD.
资质证书号 A151010700
地址 No. 136 Jiangyang West Road
LuZhou, P.R. China
Tel: 0830-316391 Fax: 0830-316201
业主 Client

设计单位 Design Corporation

项目名称 Project Name
四川省合江县工业园区基础设施工程

子项目名称 Sub-Project Name

项目编号 Project Number

图名 Drawing Title

场地附属坐标定位图



比例 Scale

版本 Revision

日期 Date 2025.05

类别 Category 场地规划图

图号 Drawing Number 05

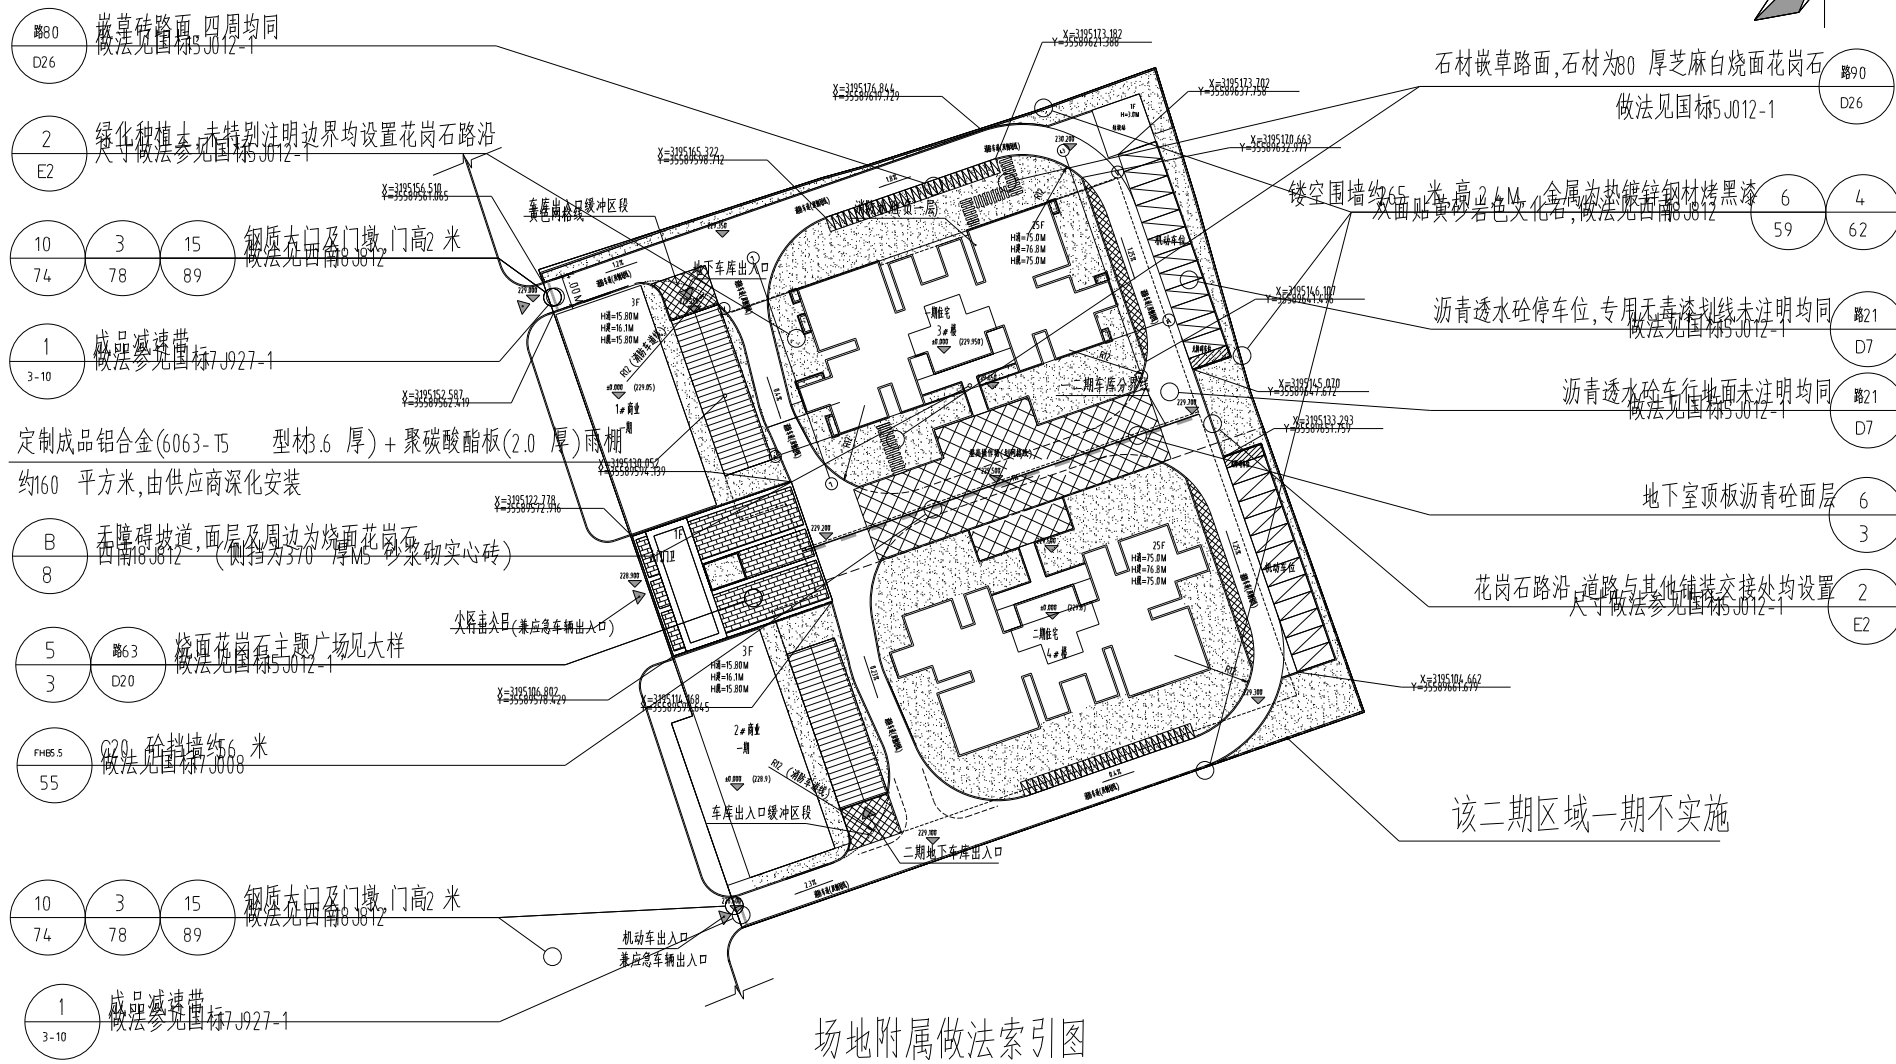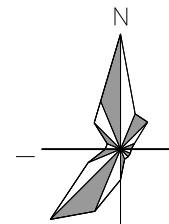

场地附属做法索引图

- 说明:
- 1、主要选用图集为《室外附属,西南1J812》、《环境景观(室外工程)15J012-1》、《挡土墙,国标17J008》。
 - 2、图示内容未尽事宜见相应图集说明,未注明路面面层0mm。
 - 3、围墙变形缝及基础见1J812-P59-16,若遇软弱地基需由地勘单位提出方案再由设计人员另行设计。
 - 4、未注明地面均按向雨水口,雨水口检查处铺装需切缝保证检查口开启。

注: 本图是根据《室外附属》、《环境景观》、《挡土墙》等图集编制,仅供参考,不作为施工依据。如有变更,应以设计变更为准。本图仅供参考,不作为施工依据。如有变更,应以设计变更为准。

All dimensions are as shown. All levels are indicated in meters, and the other dimensions are in millimeters. All drawings shall be read carefully prior to construction. All dimensions shall be checked prior to construction. Any change to the design shall be agreed in writing by design engineer prior to construction.

专业: Key Plan

专业: Stamp for Engineering Certified

工程: Stamp for Engineering Design

设计单位: Design Corporation
四川自力
建筑规划设计有限公司
SICHUAN ZILI DESIGN PLANNING CO., LTD.
地址: 中国四川省成都市高新区
地址: No. 136 Jiangnan West Road
地址: Lu Zhou, P.R. China
电话: 028-31167911 Fax: 028-31162801
客户: Client
合江县临港工业开发投资(集团)有限公司

项目名称: Project Name
四川合江临港工业开发投资(集团)有限公司

子项目名称: Sub-Project Name

项目编号: Project Number

图名: Drawing Title
场地附属做法索引图


比例: Scale

版本: Revision

日期: Date
2025.05

类别: Category
场地附属做法索引图

图号: Drawing Number
06

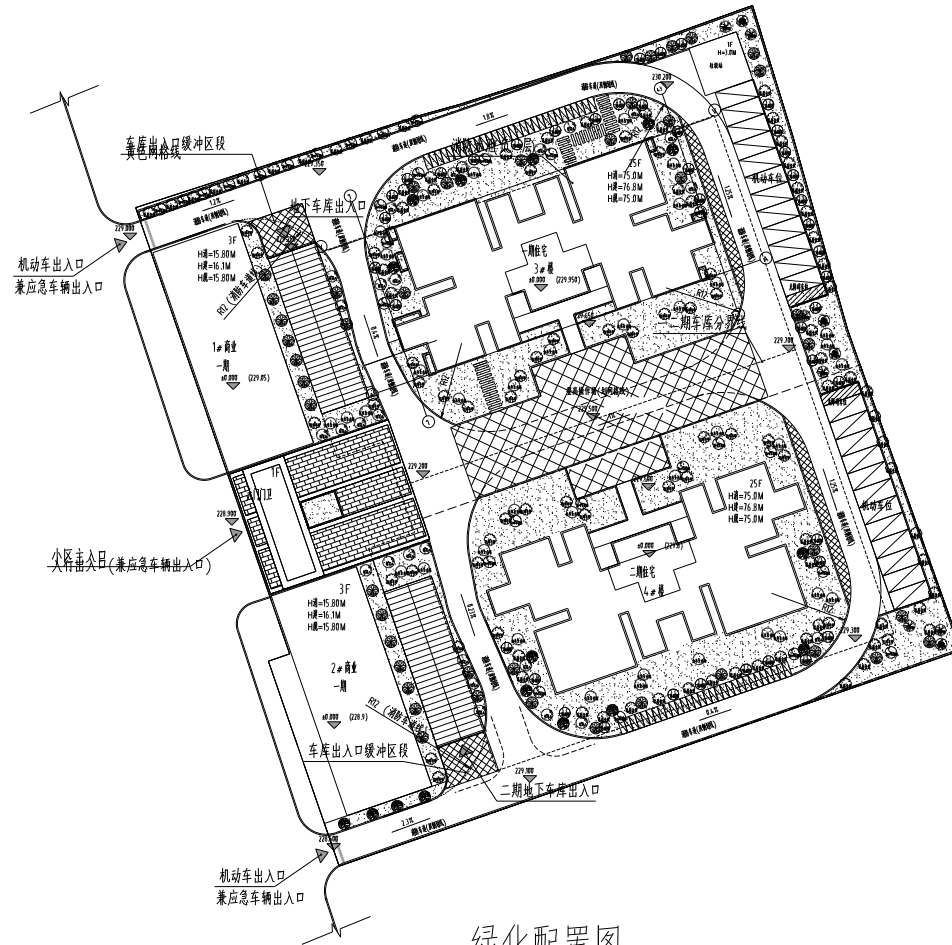

说明:

1、绿化配置可根据业主要求或现场情况由绿化供应商调整植株位置。

序号	名称	规格		密度	面积	单位	备注
		高度(CM)	冠幅(CM)				
1	台湾二号草坪	/	/	满铺	2100	m²	台湾二号草坪(细叶结缕草)、草皮

Designed	
图样名称	Drawing Title
	绿化配置图